



SECTION 9, T. 50 N., R. 4 W., B.M.
CITY OF COEUR D'ALENE, KOOTENAI CO., IDAHO

UNDERGROUND SERVICE ALERT

ONE-CALL NUMBER

811

CALL TWO BUSINESS DAYS BEFORE YOU DIG

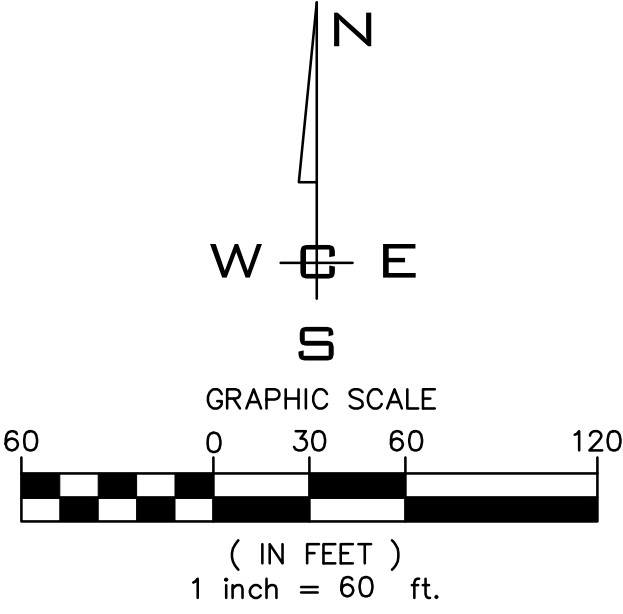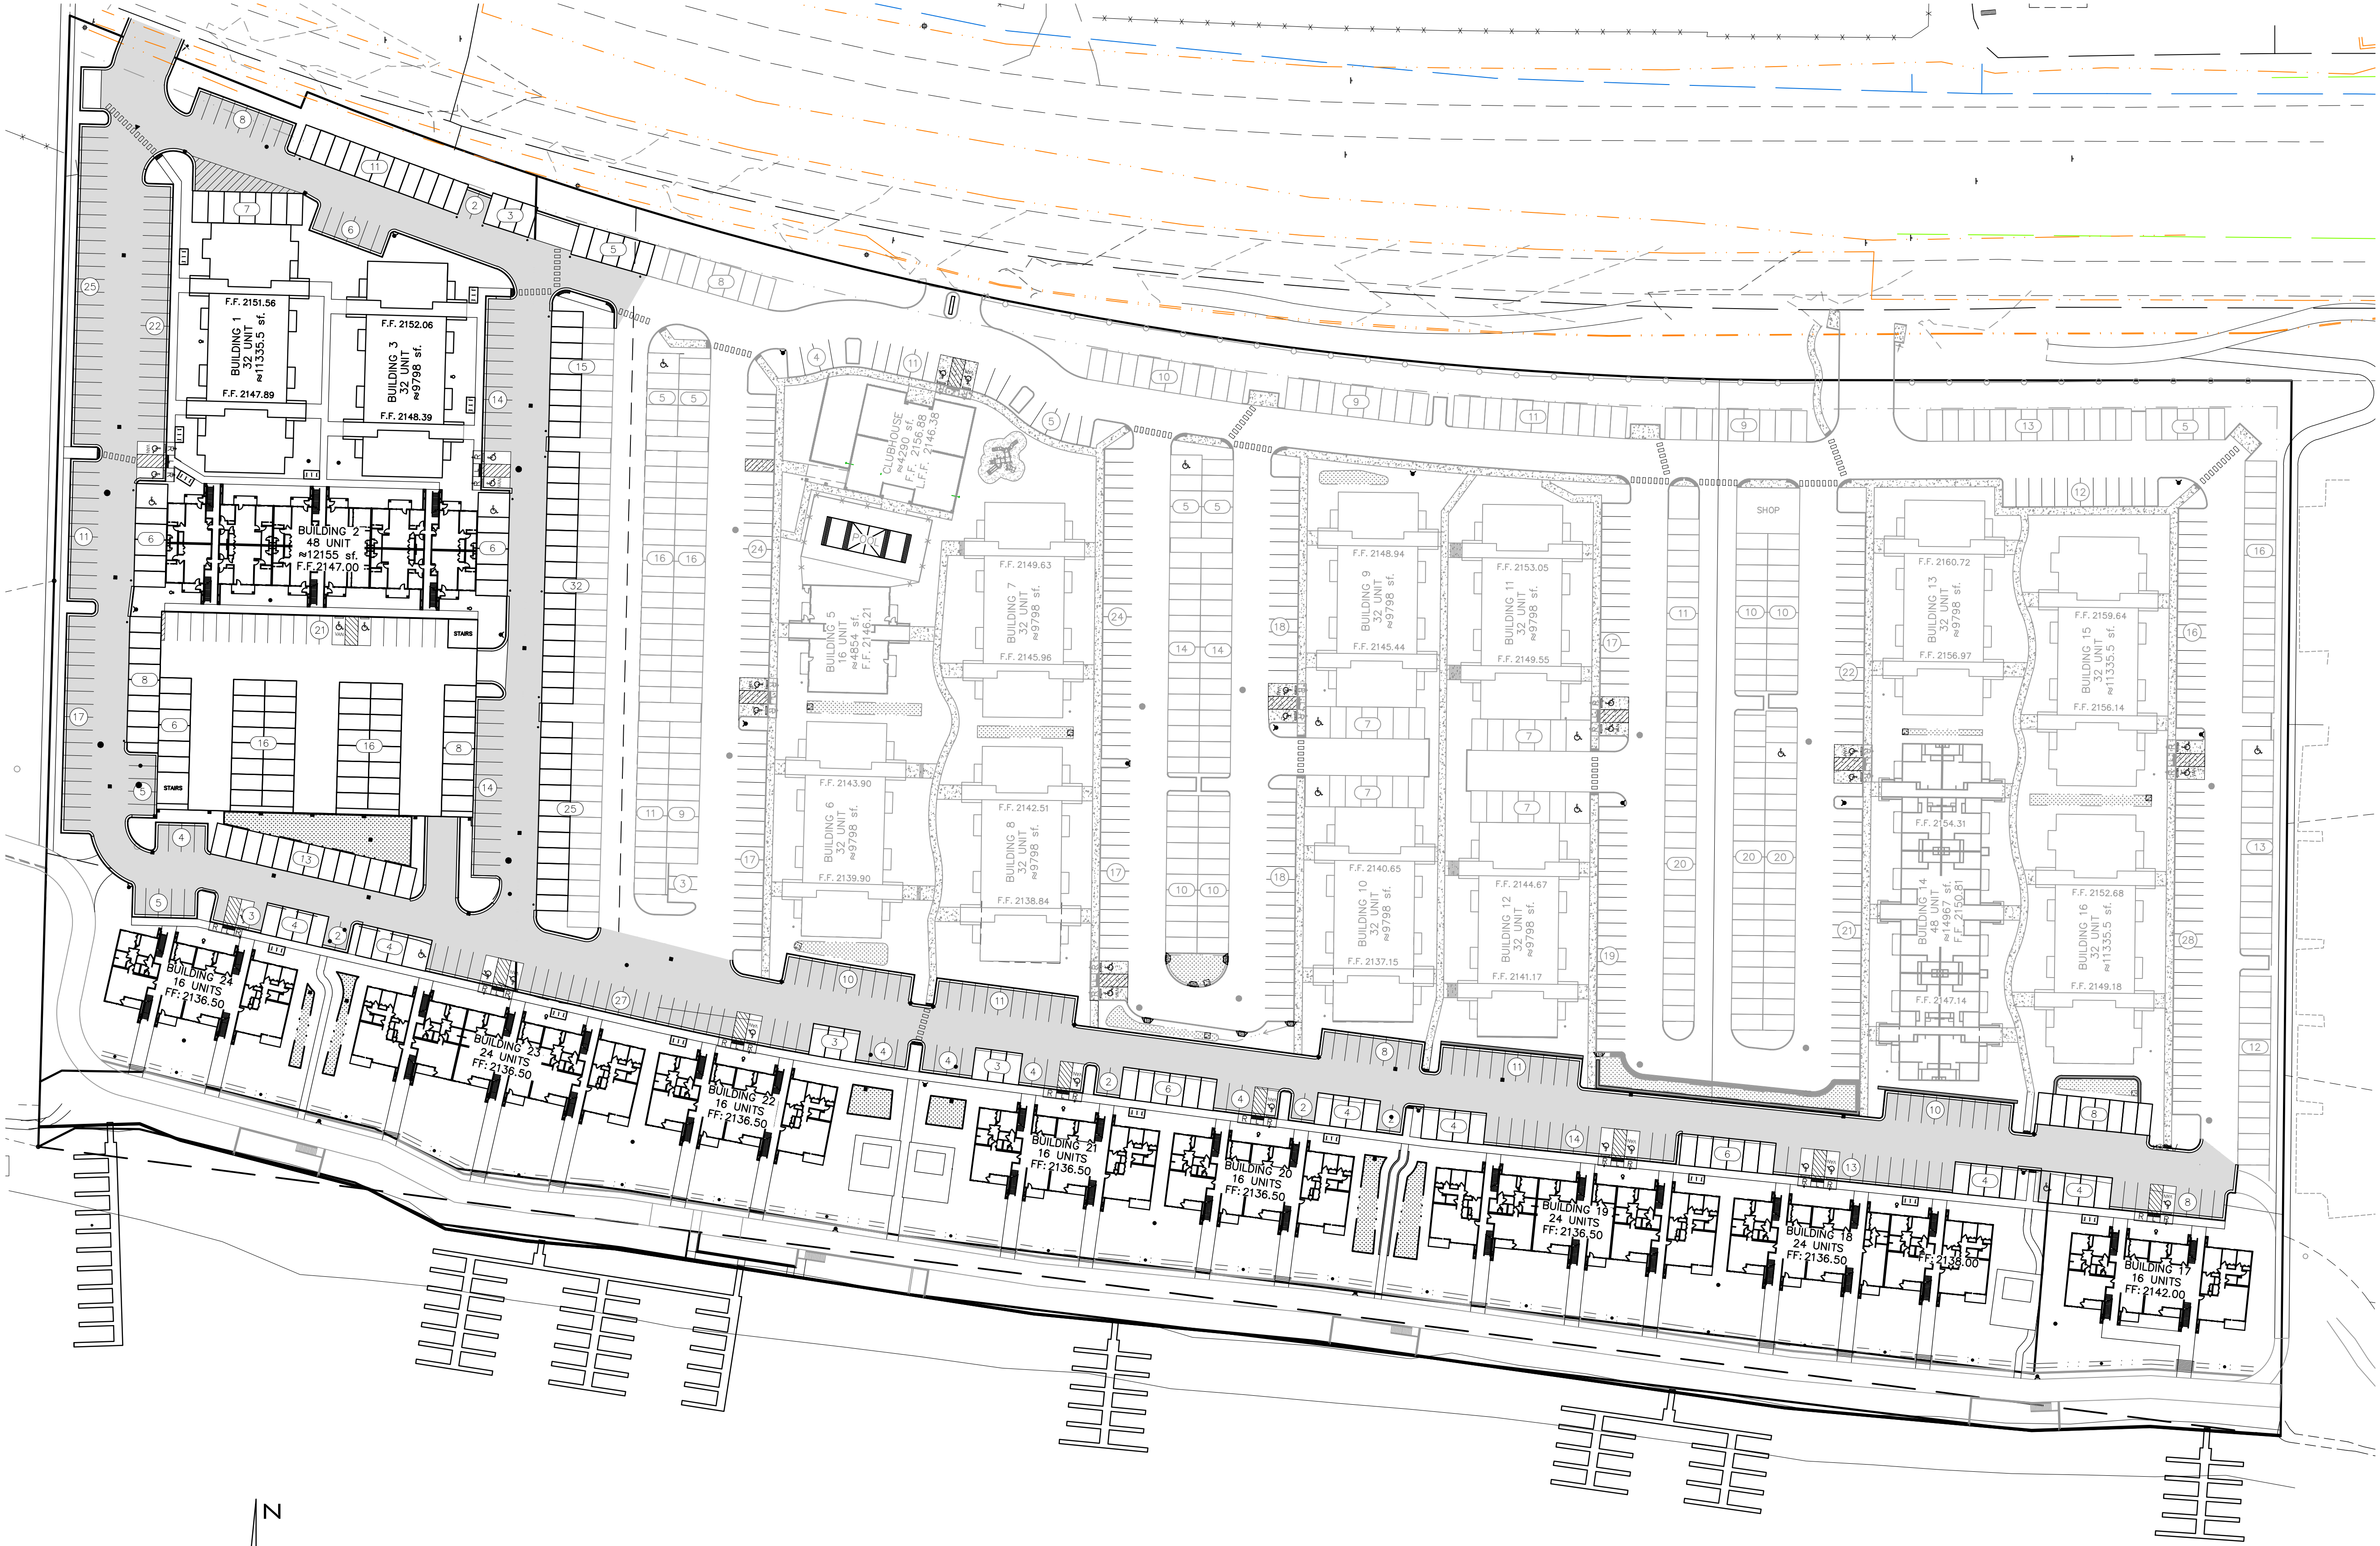

NGVD - 29
NGVD 29

				SCALE:		PROJ #: 20-2722		
--	--	--	--	---------------	--	------------------------	--	--